


Todos los planos son ilustrativos y quedan a expensas de posibles modificaciones de carácter técnico, comercial, normativo y/o de cualquier otra tipología, no siendo en ningún caso contractuales. Las superficies reflejadas son estimadas, siendo las definitivas las resultantes de la ejecución de la obra.

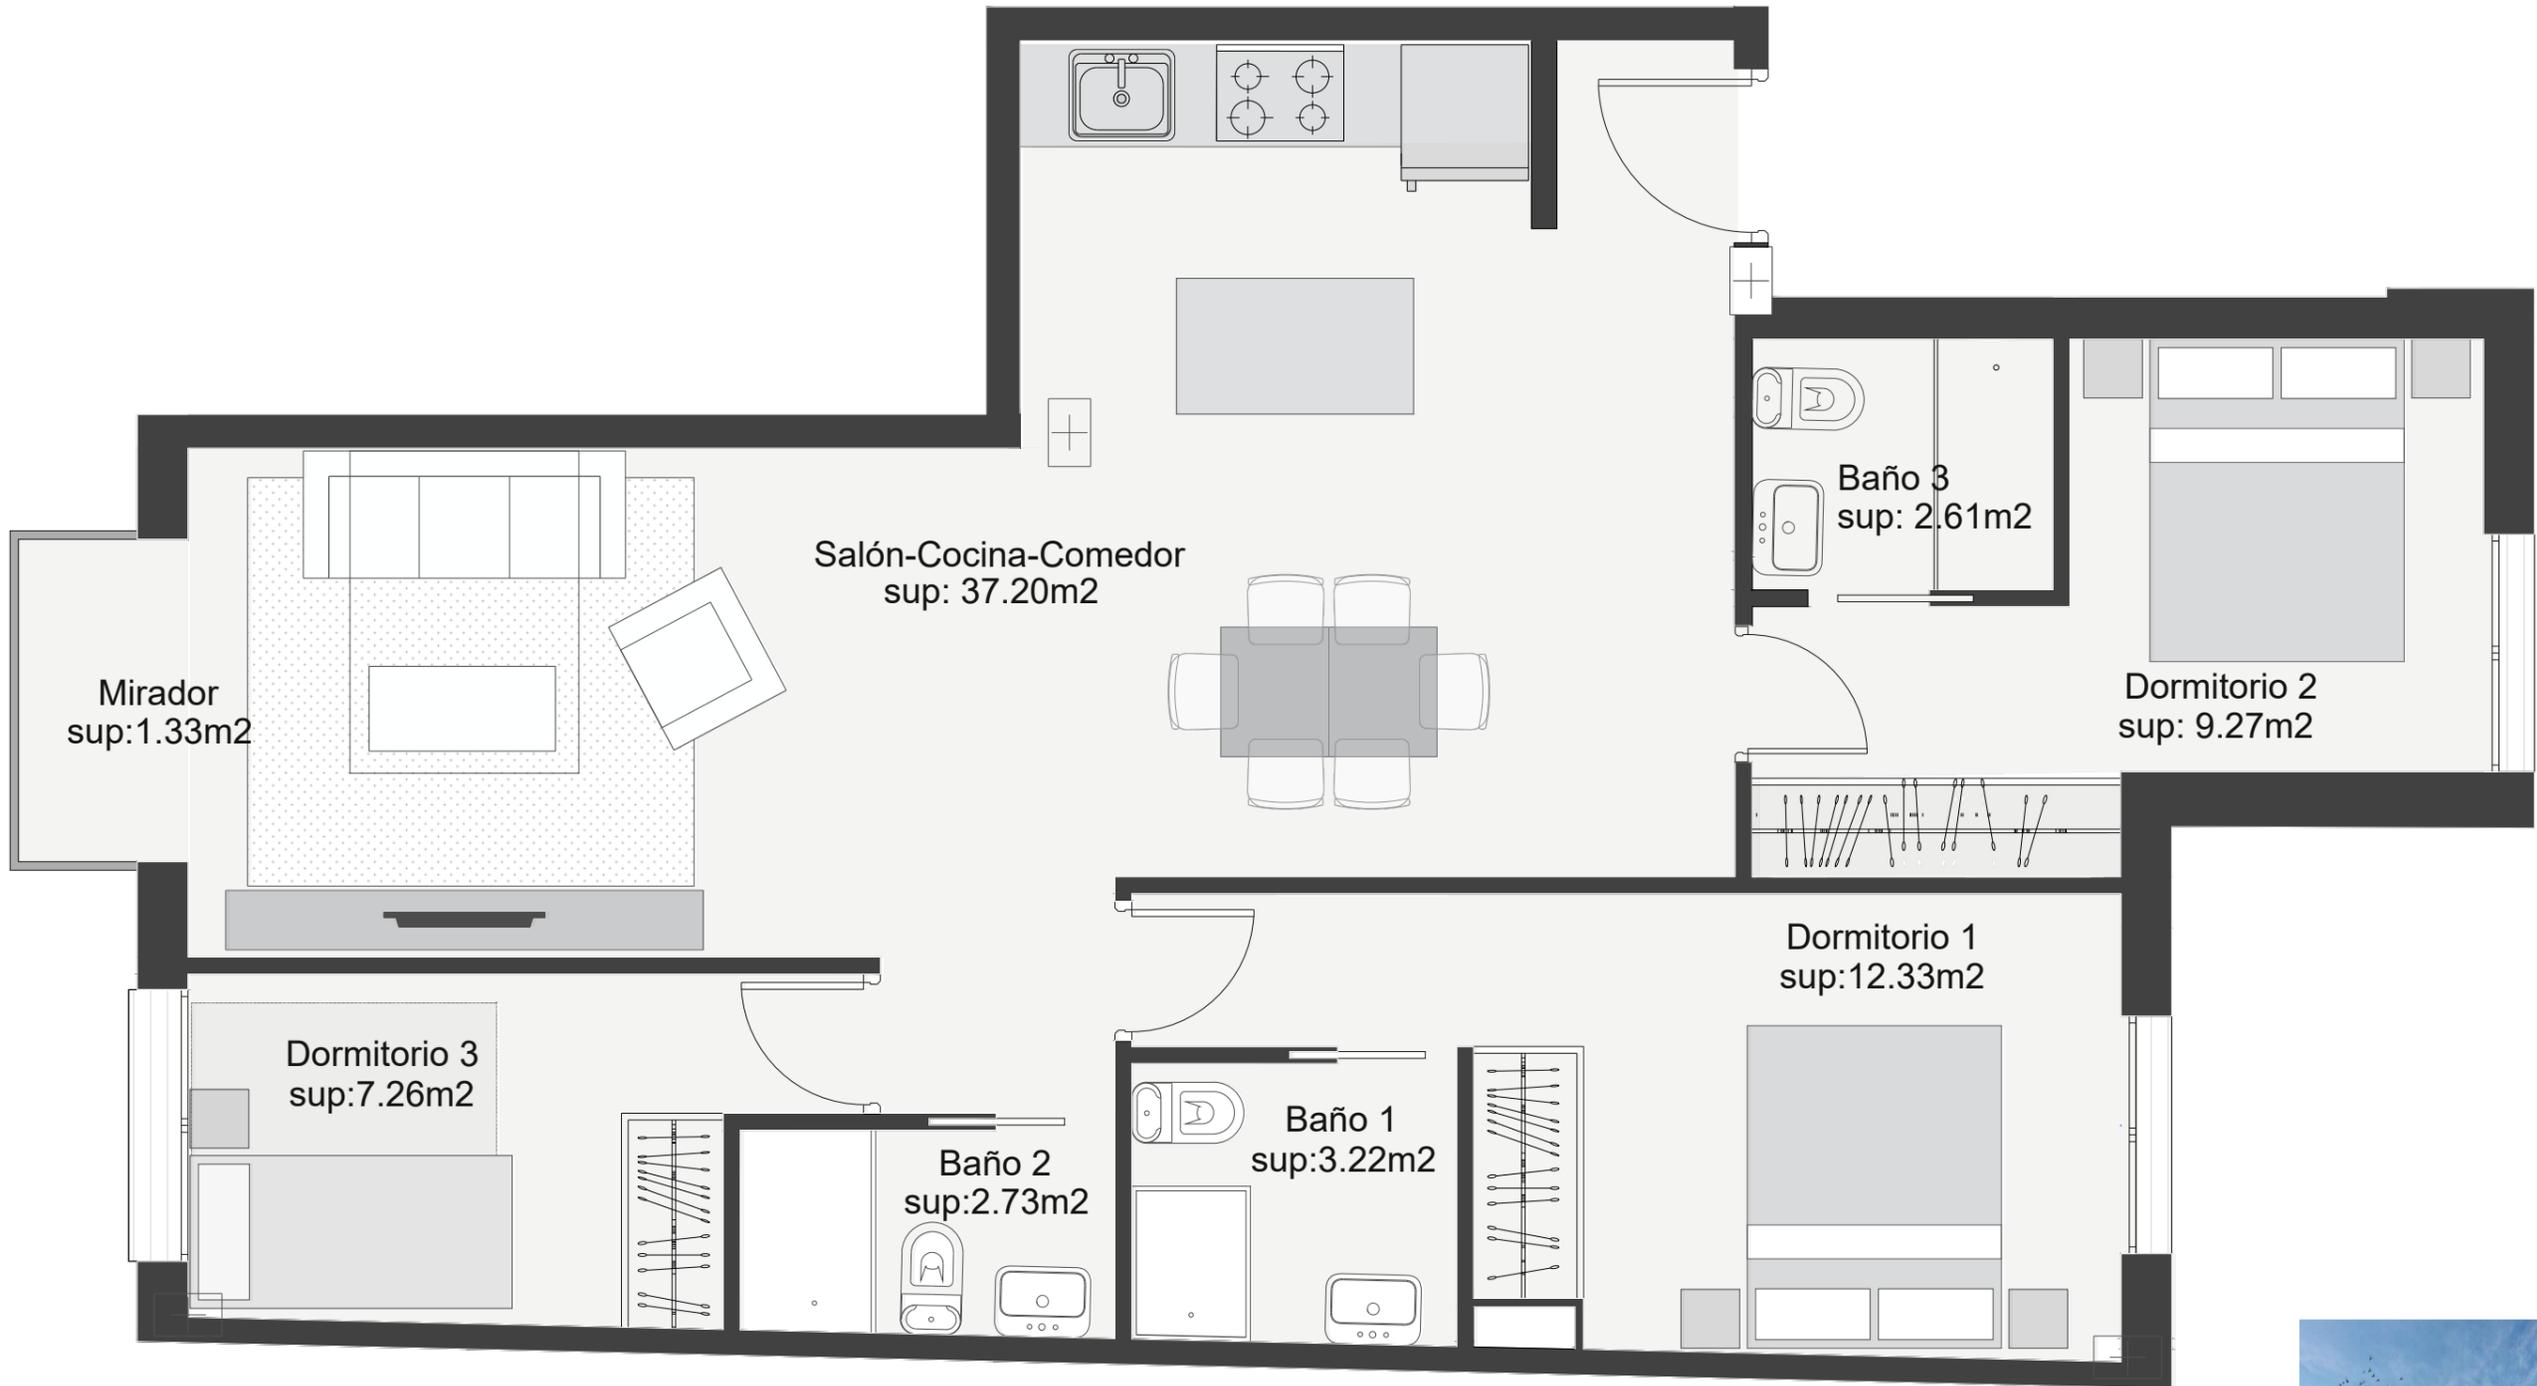

**ALMA**  
Grupo Inmobiliario  
**RESIDENCIAL ALMA GPC 40**  
Calle Germán Pérez Carrasco 38-40

**PLANTA SEGUNDA - VIVIENDA 2°C**  
Superficie construida: 85,90 m2  
Superficie total de vivienda: 110,39 m2  
1 Plaza de garage

