


Todos los planos son ilustrativos y quedan a expensas de posibles modificaciones de carácter técnico, comercial, normativo y/o de cualquier otra tipología, no siendo en ningún caso contractuales. Las superficies reflejadas son estimadas, siendo las definitivas las resultantes de la ejecución de la obra.

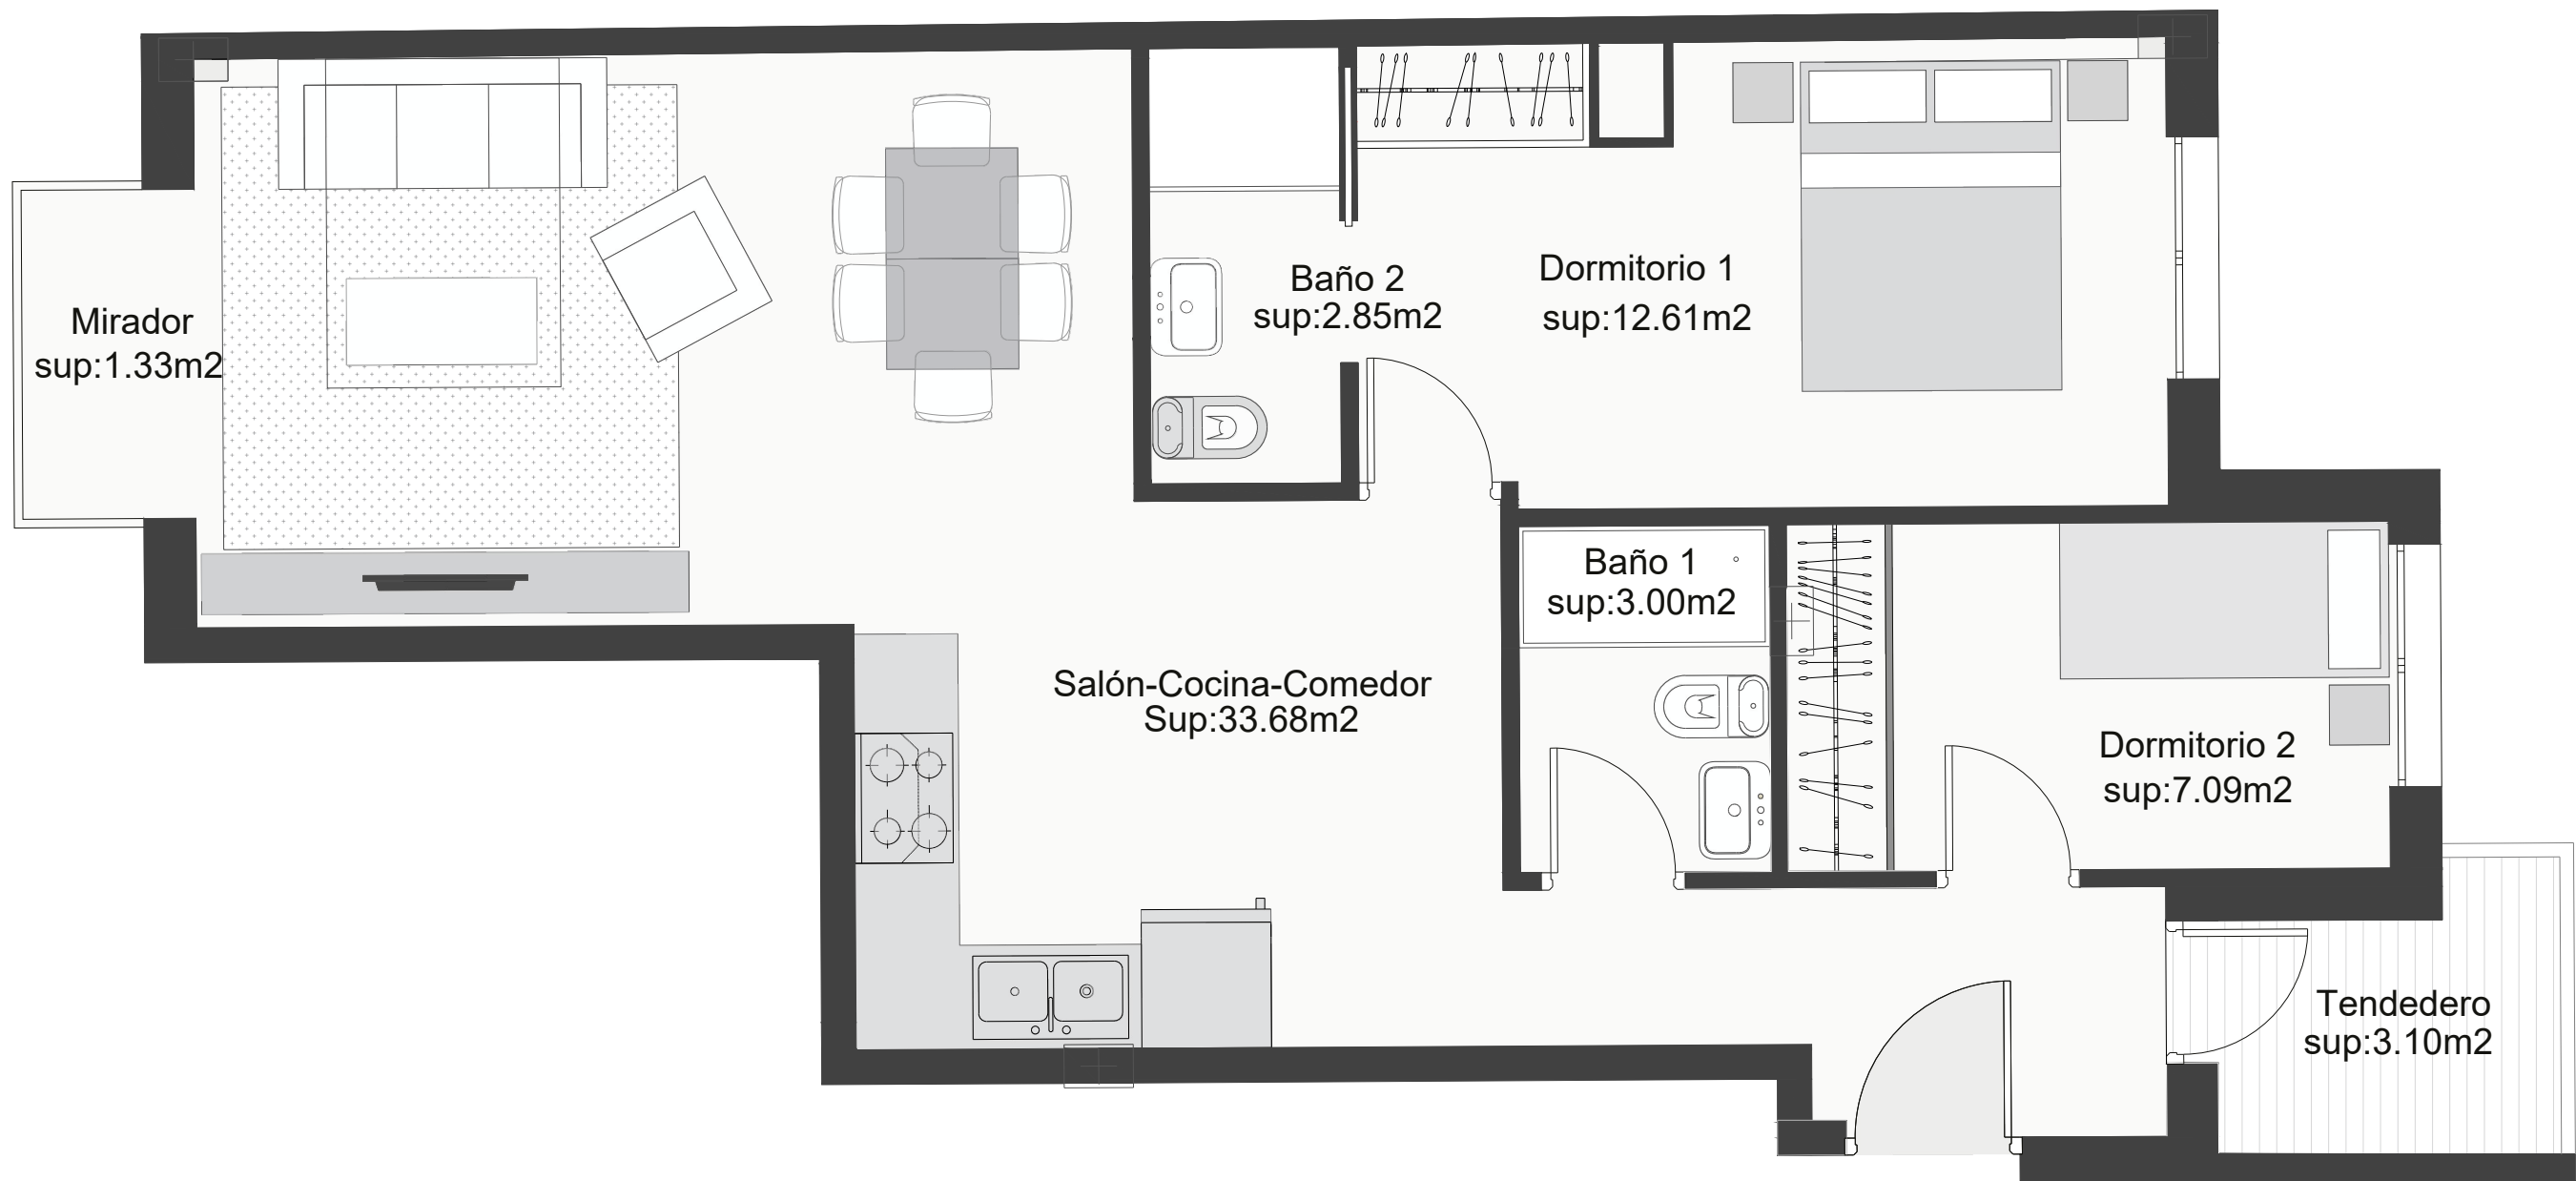

PLANTA PRIMERA - VIVIENDA 1ªA
Superficie construida 70,35 m²
Tendedero 3,20 m²
Superficie construida + ZZCC 93,61 m²
1 Plaza de garage



ALMA
Grupo Inmobiliario
RESIDENCIAL ALMA GPC 40
Calle Germán Pérez Carrasco 38-40

