


Todos los planos son ilustrativos y quedan a expensas de posibles modificaciones de carácter técnico, comercial, normativo y/o de cualquier otra tipología, no siendo en ningún caso contractuales. Las superficies reflejadas son estimadas, siendo las definitivas las resultantes de la ejecución de la obra.

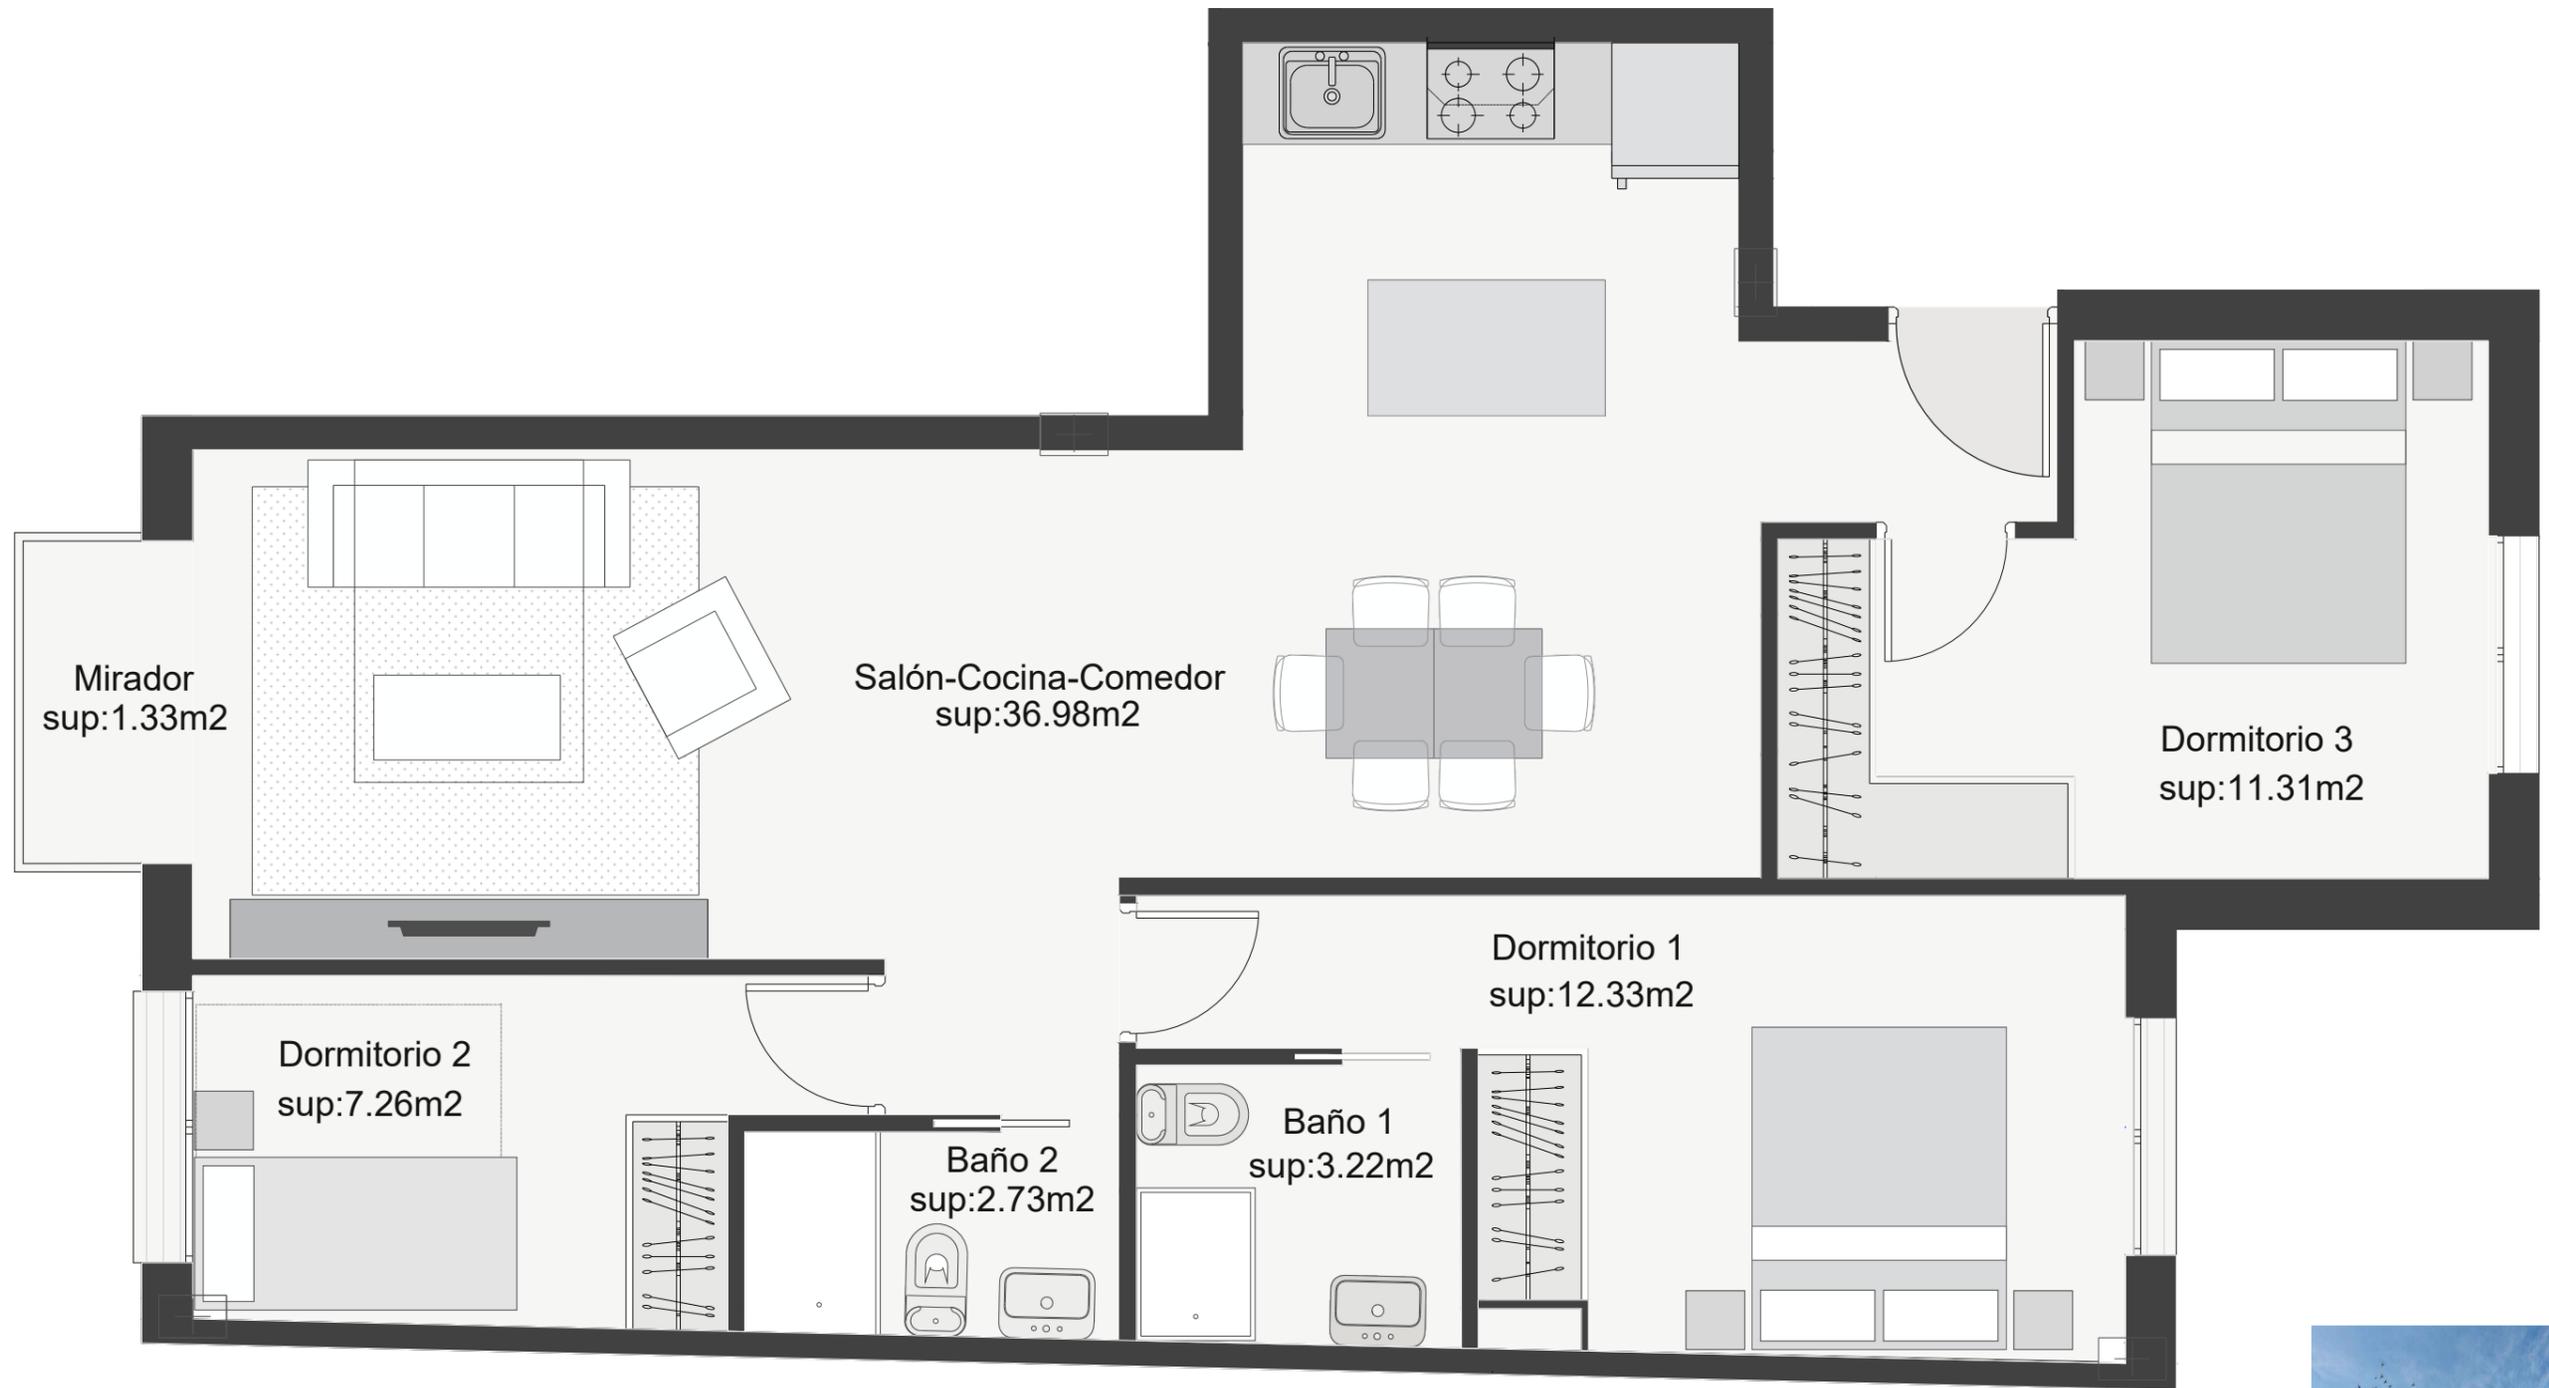

**ALMA**  
Grupo Inmobiliario  
**RESIDENCIAL ALMA GPC 40**  
Calle Germán Pérez Carrasco 38-40

**PLANTA PRIMERA - VIVIENDA 1°C**  
Superficie construida: 82,45 m<sup>2</sup>  
Superficie total de vivienda: 105,96 m<sup>2</sup>  
1 Plaza de garage

